




Obergeschoss

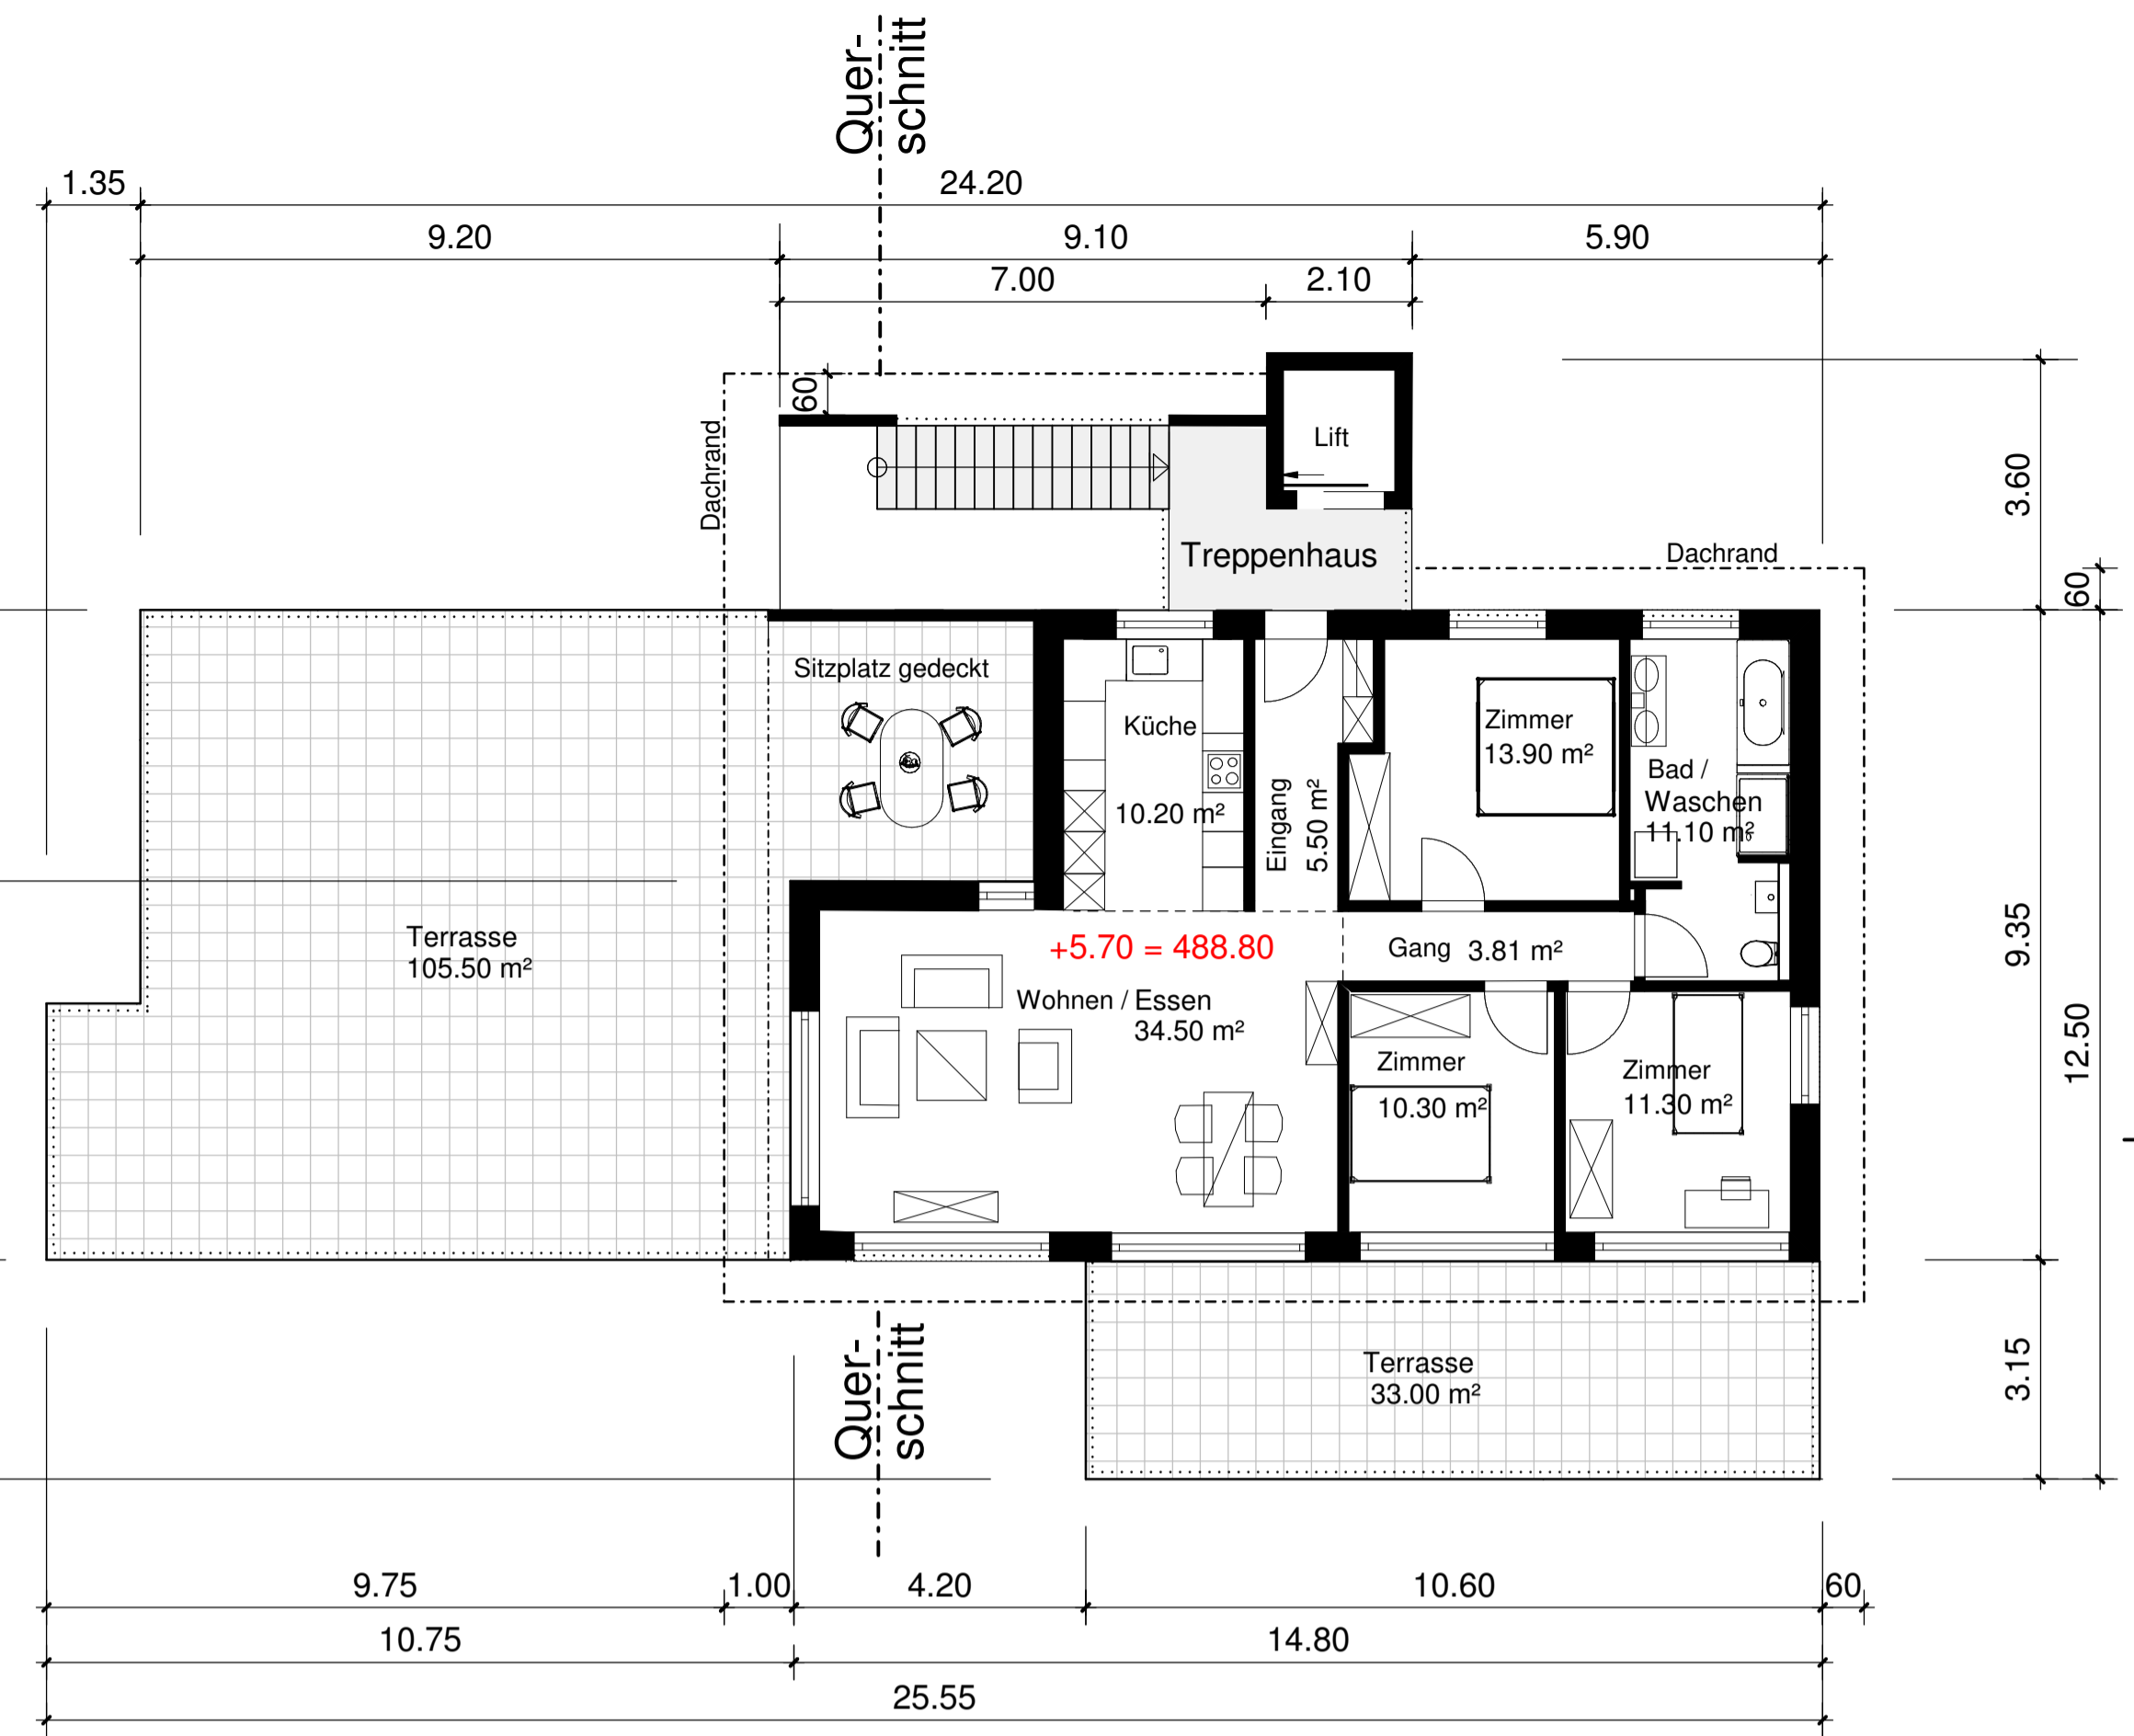

Dachgeschoss (Attikageschoss)

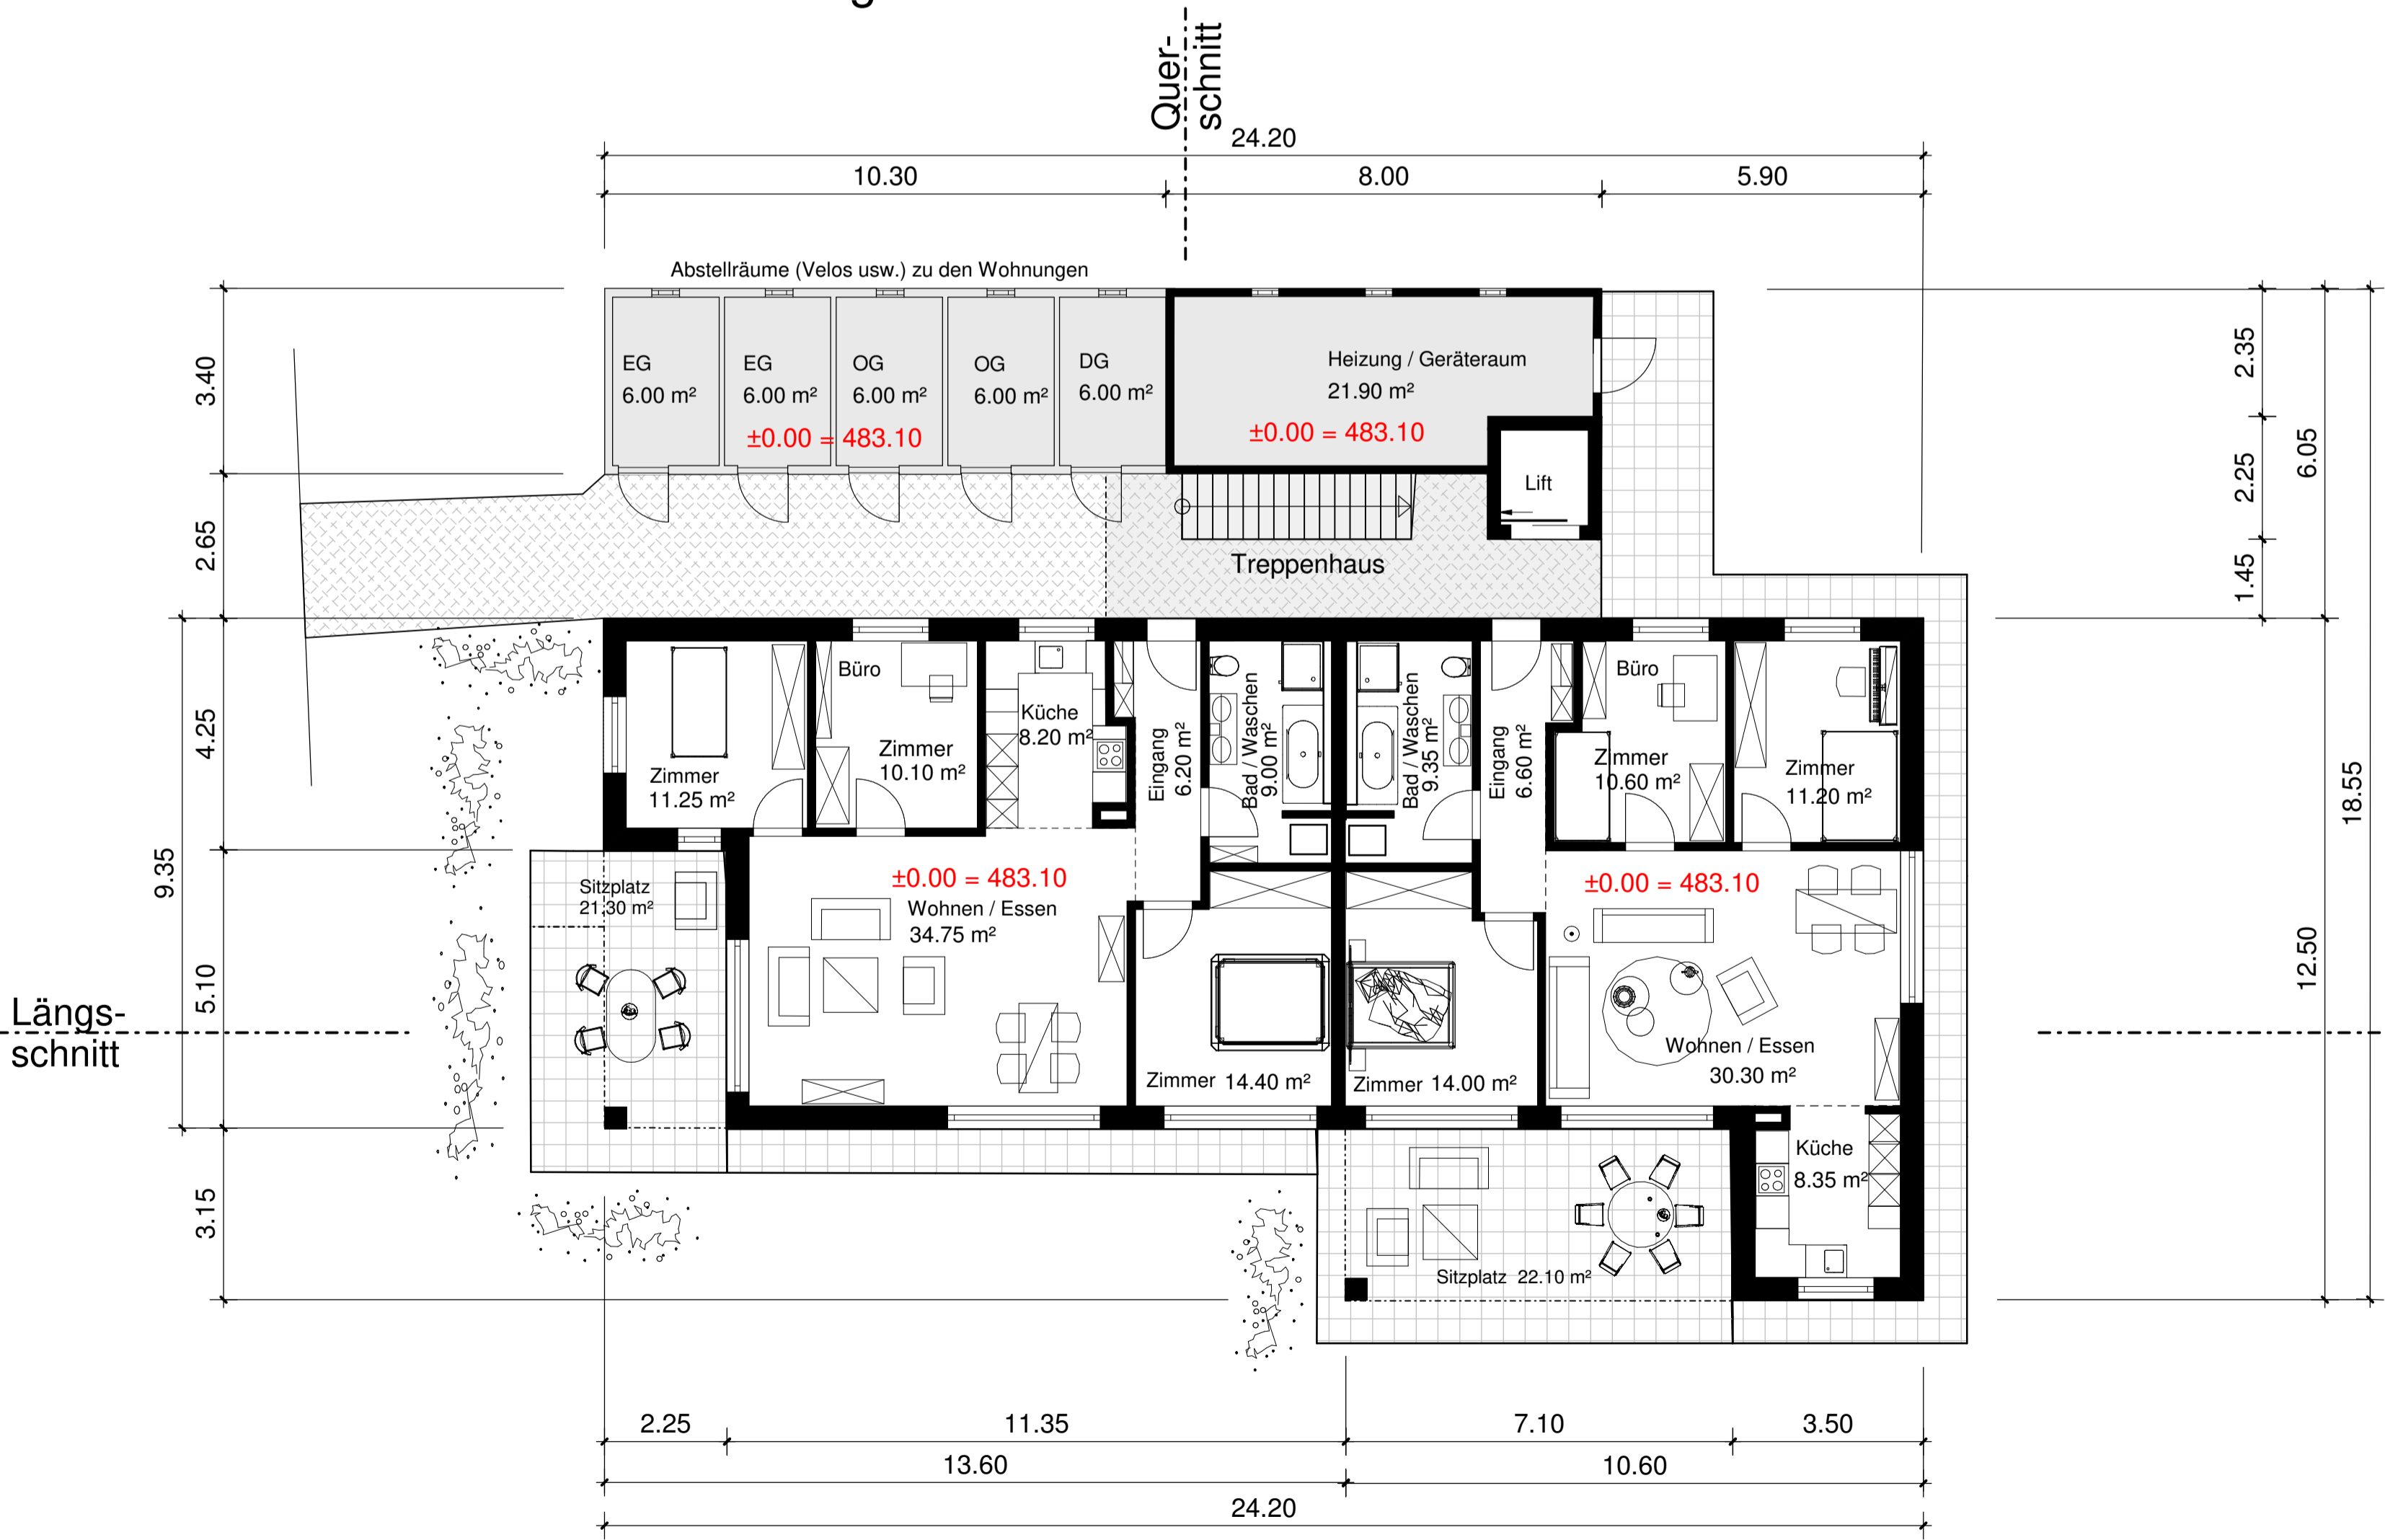

Erdgeschoss

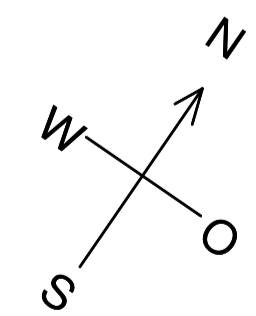

Neubau MFH, Parz. 293 Winkel, 8226 Schleithelm	
Baugesuch	
Rini Dauti Messenriet 11, 8500 Frauenfeld	
Grundrisse 1:100	
Die Bauherrschaft:
Die Grundeigentümerin:
Der Architekt:
Die Gemeinde:
Datum:
Plan - Nr.:	1098-00-02
Datum:	28.02.2024
Revidiert:	05.06.2024
Format:	A1
Gezeichnet:	ML

Architektur- & Ingenieurbüro AG
8500 Frauenfeld
Altweg 8
Tel. 052 / 376 24 91 Fax 052 / 376 24 92
info@max-luescher.ch www.max-luescher.ch

Lüscher